


**Komin żelbetowy H = 120 m - RADPEC S.A. , 26 -600 Radom , ul. Żelazna 7
Malatura oznakowania przeszkodowego z podziałem na strefy.**

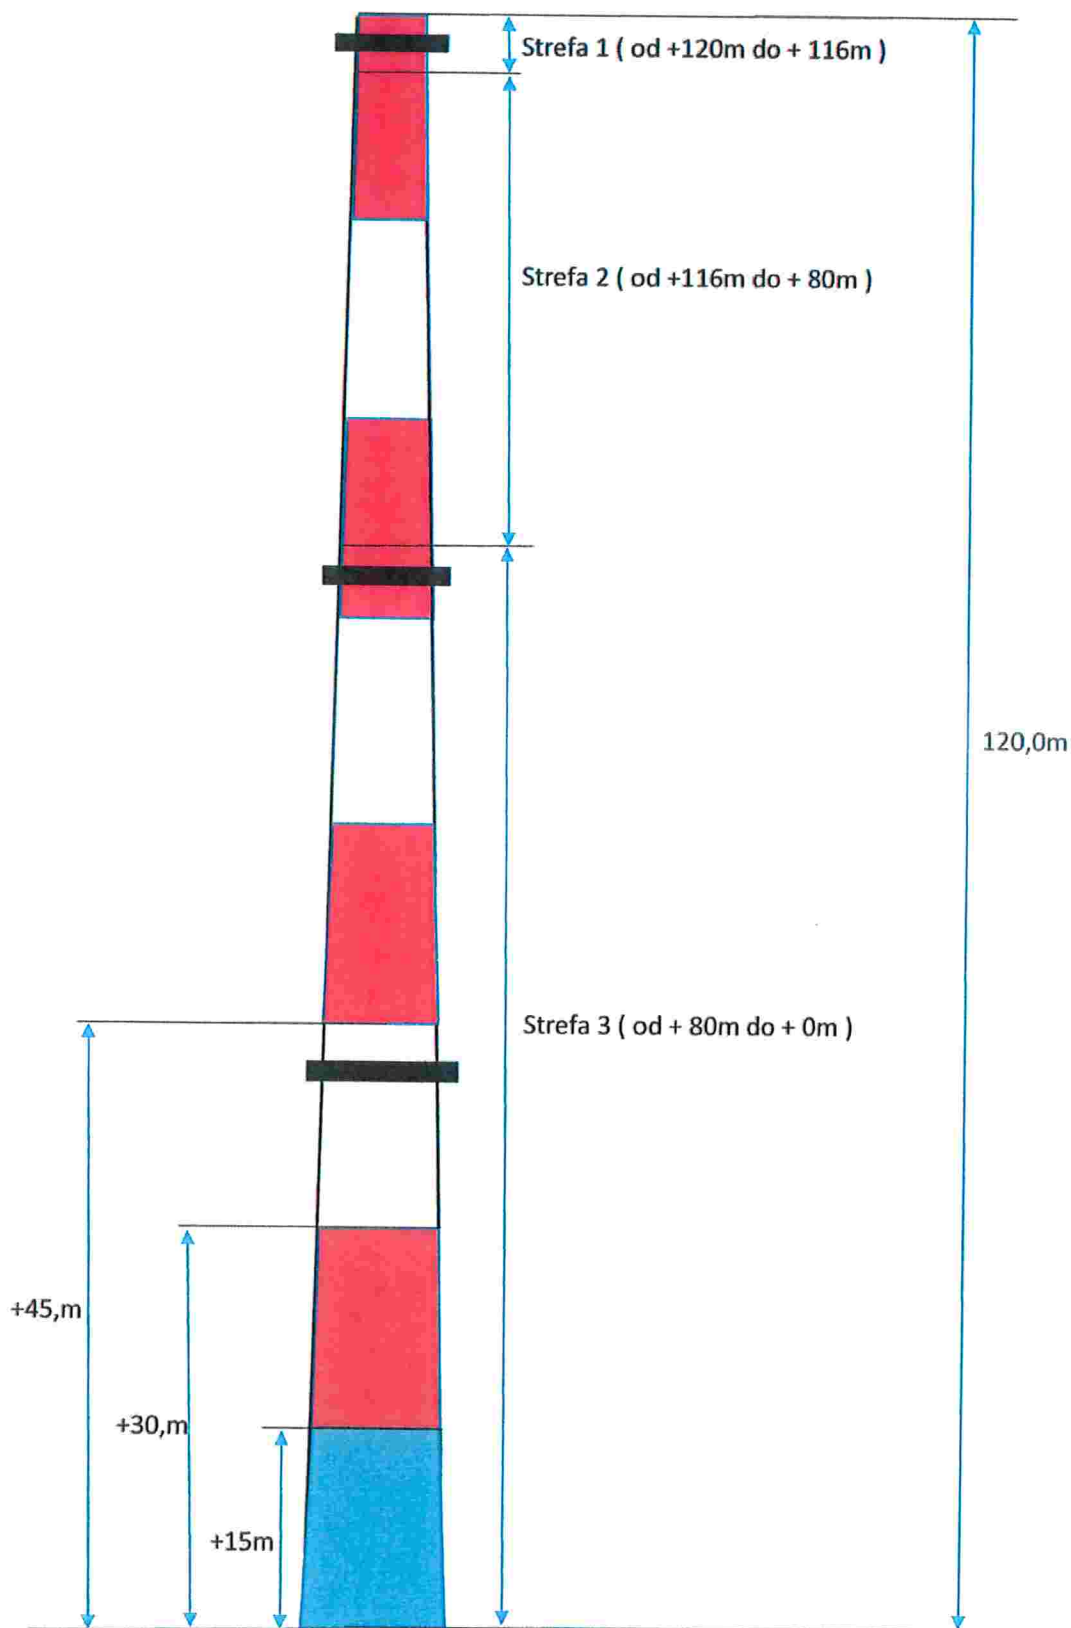

Oznakowanie pasami po 15,0m długości.

Wysokość budynków stojących przy kominie wynosi do + 21,0m.

Rad