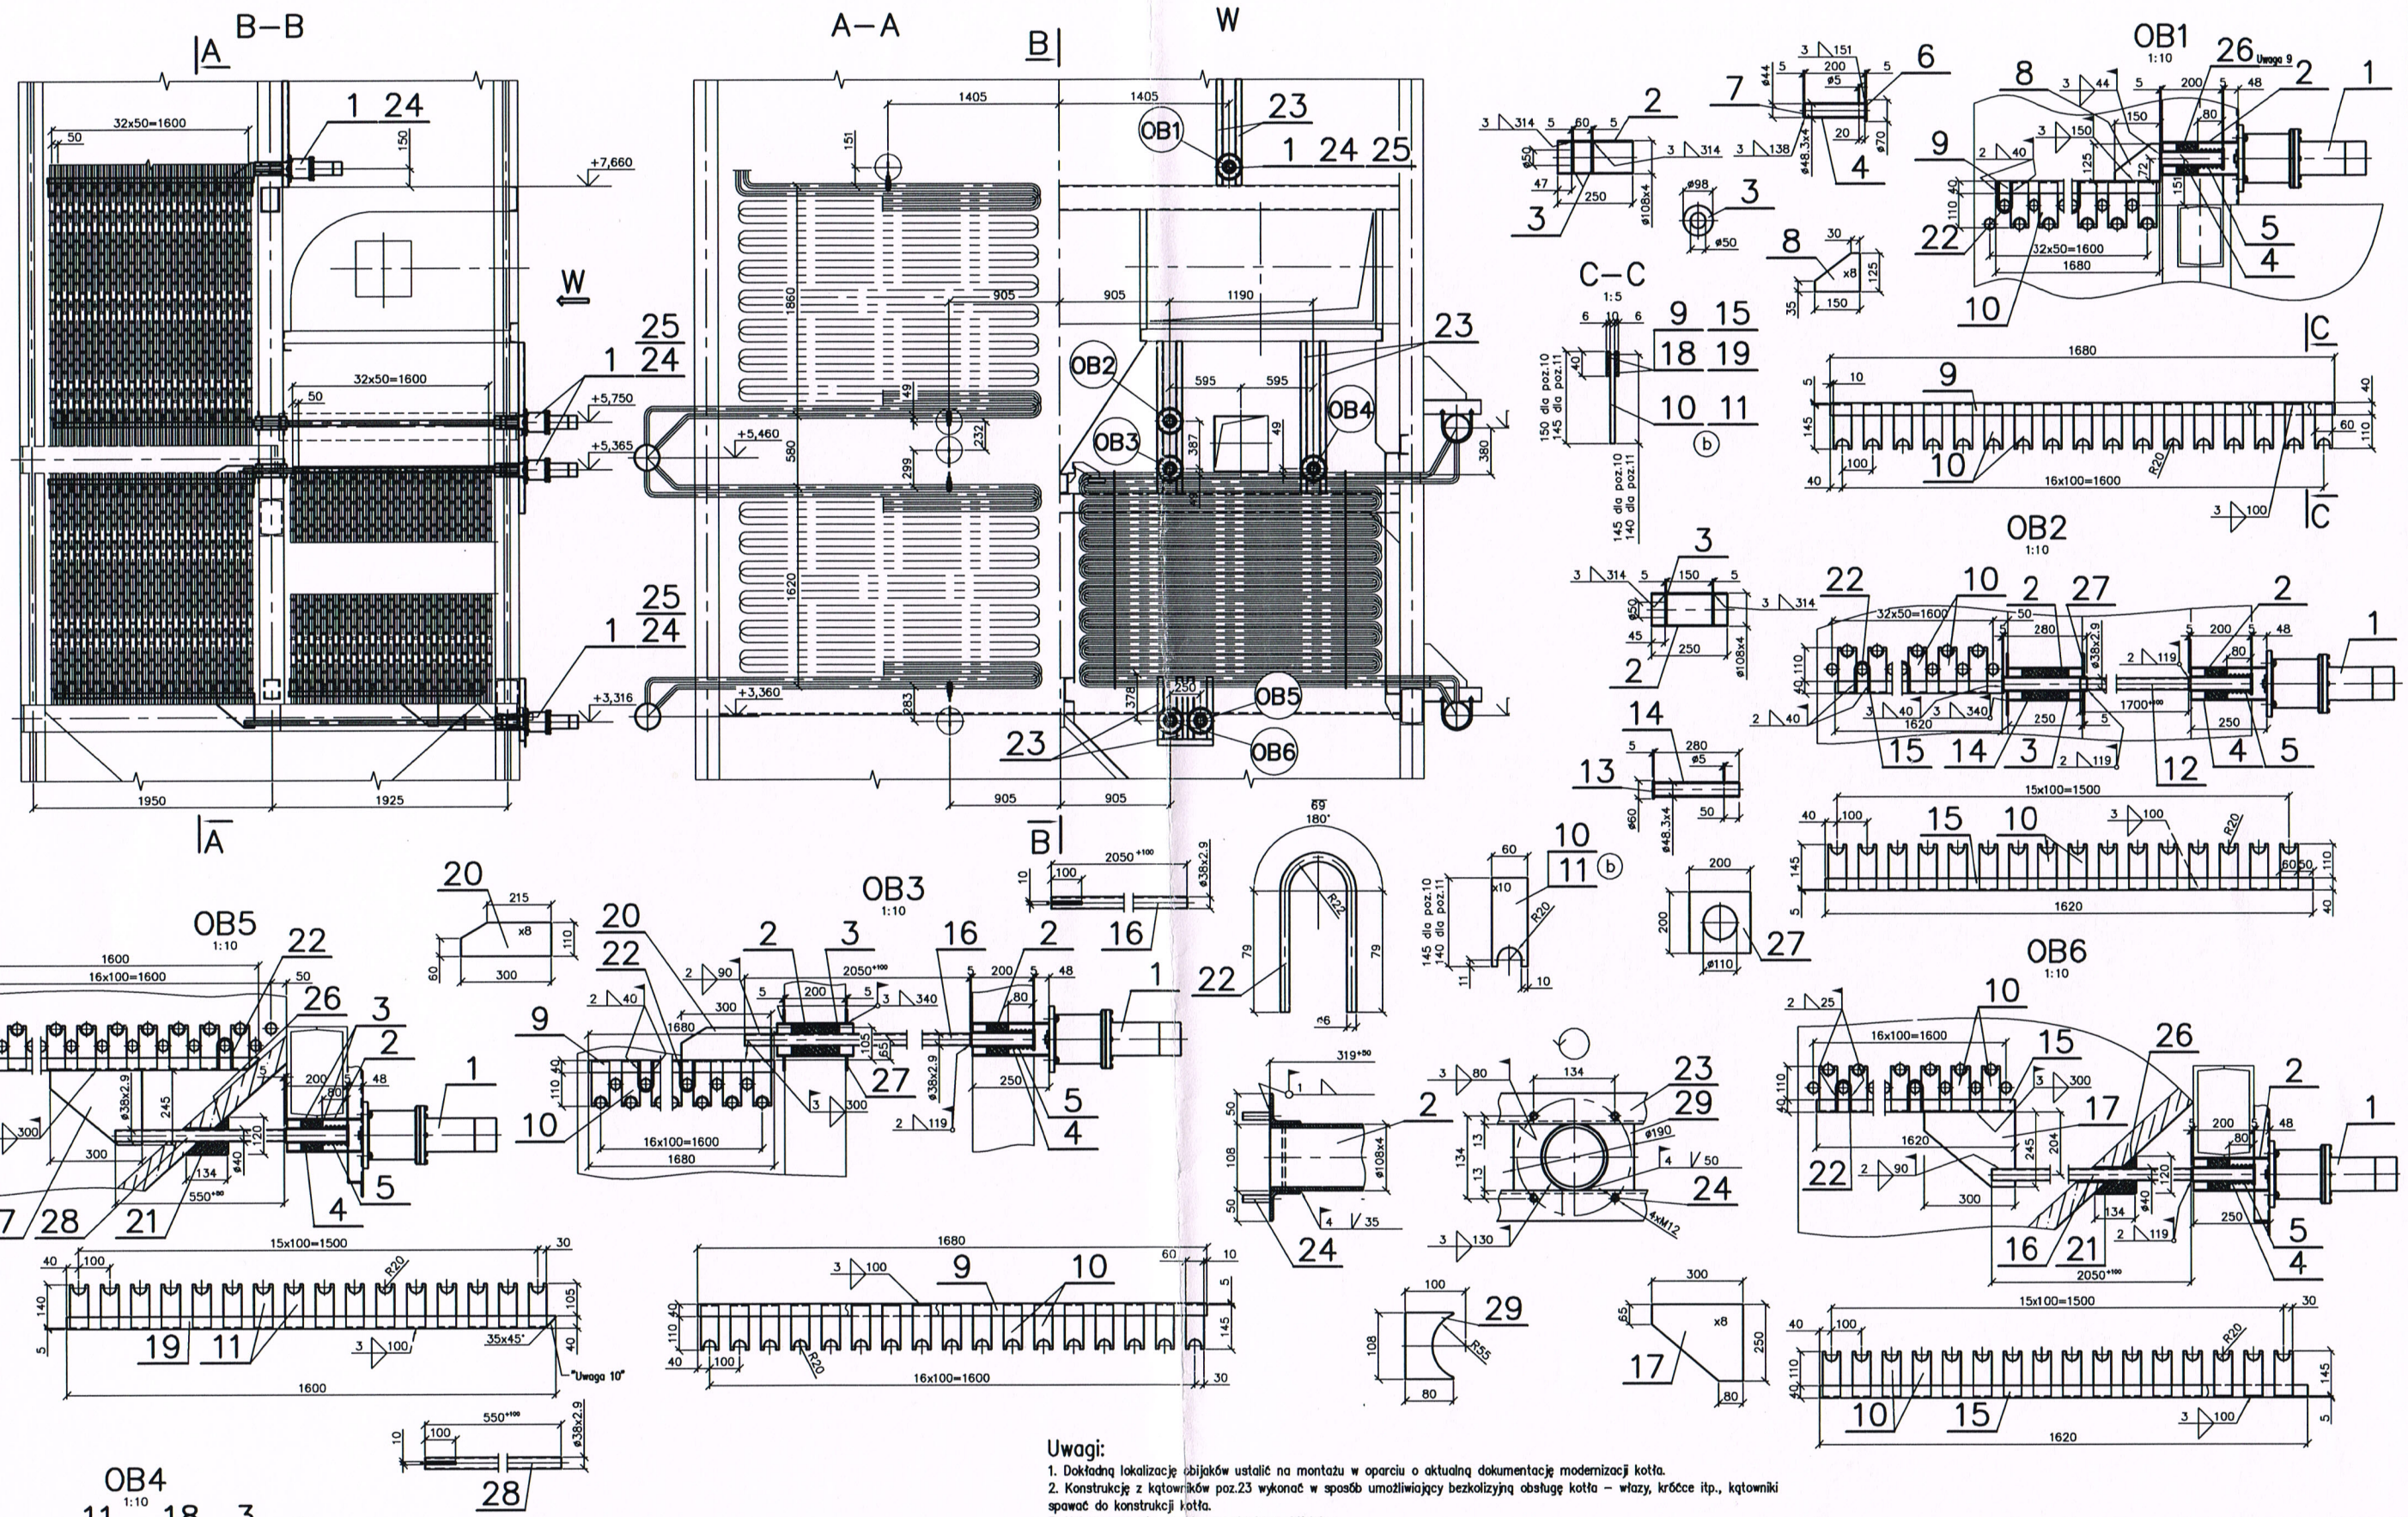

Uwagi:

1. Dokładną lokalizację obijaków ustalić na montażu w oparciu o aktualną dokumentację modernizacji kotła.
2. Konstrukcję z kątowników poz.23 wykonać w sposób umożliwiający bezkolizyjną obsługę kotła – włazy, króćce itp., kątowniki spawać do konstrukcji kotła.
3. Należy zapewnić szczelność zabudowy obijaków.
4. Nie spawać elementów grzebieni do części ciśnieniowej kotła.
5. Regulacja dystansu obijaka – w zakresie "ENTEX S.C. Alwernia". Wstępna nastawa dystansu – 45 mm ustalana jest z wykorzystaniem wkładki dystansowej poz.30. Łączniki poz.8,17,20 i cięgna spawane są do elementów łączących po założeniu wkładki dystansowej. Obijaki poz.1 należy zakładać po zespawaniu elementów i zdemontowaniu w/w wkładki.
6. Skrzynkę uszczelniającą na leja kotła (zabudowa obijaka OB6) wykonać na montażu z blachy poz.21, element wodzący poz.16,28 na styku z obmurzem leja pokryć lakierem asfaltowym.
7. Pręty poz.22 mocować co 4 rury. Dla każdego grzebienia przewidziano 8 szt. prętów (4 z każdej strony grzebienia).
8. Wszystkie elementy z naddatkiem dopasować na montażu.
9. Wolne przestrzenie w korpusie prowadnika poz.2 przed założeniem cięgna obijaka wypełnić wełną z włókien ceramicznych poz.26.
10. Prowadnik poz.11 dla obijaków OB5 dociąć na montażu, zachowując kąt pochylenia oraz odpowiedni dystans od leja.

Indeks zmiany	Treść zmiany		Wykonał	mgr inż. B.Kuliś		2012.05
b	Zmiana grubości elementów poz.10 i 11 na g=10 mm		Zatwierdził	mgr inż.M.Mechura		2012.05
Przynależne wyszczególn.	WS–1114/1–3600b	Obiekt RADPEC Radom		Typ WR25		Zespół 36.00
Konstruował	mgr inż. B.Kuliś	2011.06	Nazwa przedmiotu	Zabudowa obijaków na kotle WR25		Masa 968,6kg
Sprawdził	mgr inż.M.Mechura	2011.06				
Zatwierdził	mgr inż. Z.Wasyłów	2011.06				
Skala 1:25	BTK BIURO TECHNIKI KOTŁOWEJ Spółka z o. o. TARNOWSKIE GÓRY		Nr rysunku	1–1114/1–3600		Indeks zmiany b

Dokument stanowi tajemnicę przedsiębiorstwa BIURO TECHNIKI KOTŁOWEJ Sp. z o.o. w rozumieniu art.11, ust.4 o zwalczaniu nieuczciwej konkurencji (Dz. U. nr 47, poz.211 z 1993r z późn. zm.). Wykorzystywanie niniejszego dokumentu i udostępnianie osobom trzecim bez zgody BTK Sp. z o.o. grozi sankcjami karnymi i finansowymi.