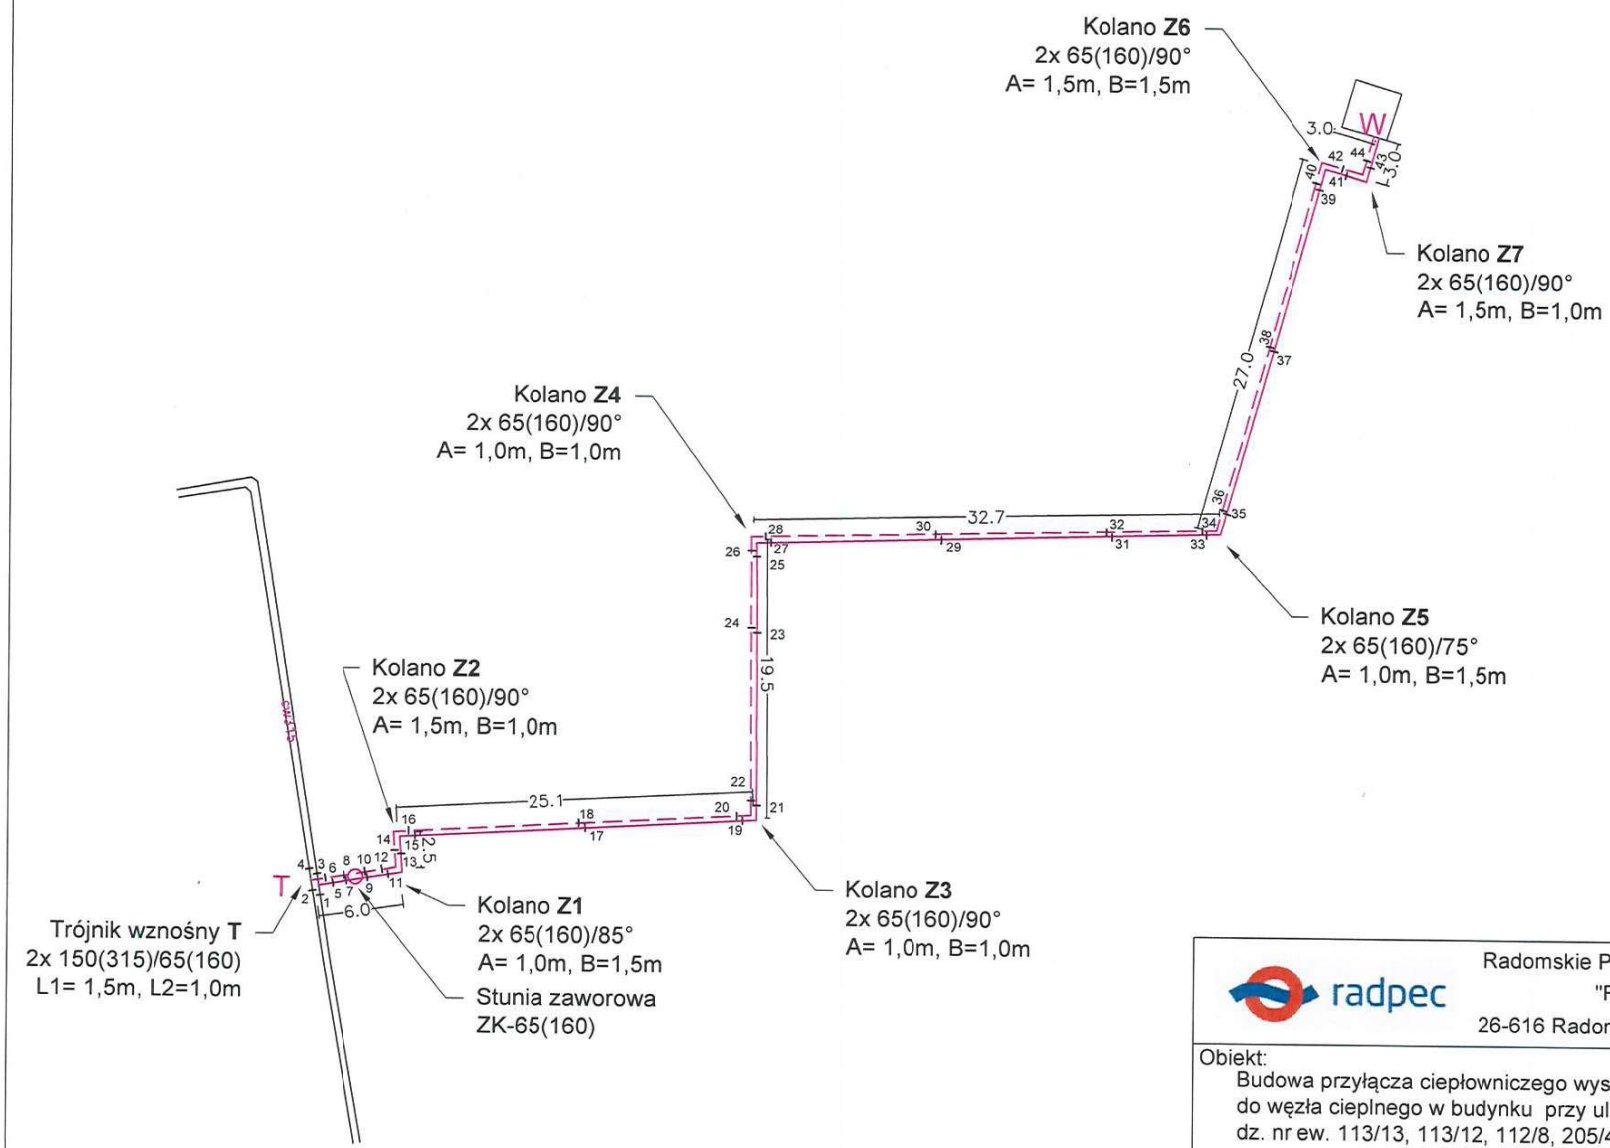

W przypadku wystąpienia w trakcie realizacji konieczności drobnych korekt trasy przyłącza ciepłowniczego należy zastosować ukosowanie (max 3°) na połączeniach spawanych.

radpec

Radomskie Przedsiębiorstwo Energetyki Cieplnej
"RADPEC" Spółka Akcyjna
26-616 Radom ul. Żelazna 7, tel. (0-48) 384 69 41

Obiekt:
Budowa przyłącza ciepłowniczego wysokich parametrów
do węzła cieplnego w budynku przy ul. Gołębiowskiej w Radomiu
dz. nr ew. 113/13, 113/12, 112/8, 205/417, 205/418, ar. 10, obręb 0020

Tytuł: Schemat montażowy			Data: 09.2025 r.
Projektant:	mgr inż. Izabela Kozicka nr upr. MAZ/0398/PWBS/21	I.Kozicka	Skala:
Sprawdzający:	mgr inż. Dorota Kopycka nr upr. MAZ/0421/PWBS/23		Nr rys: 2